




doorsnede over verdekte plaatsing

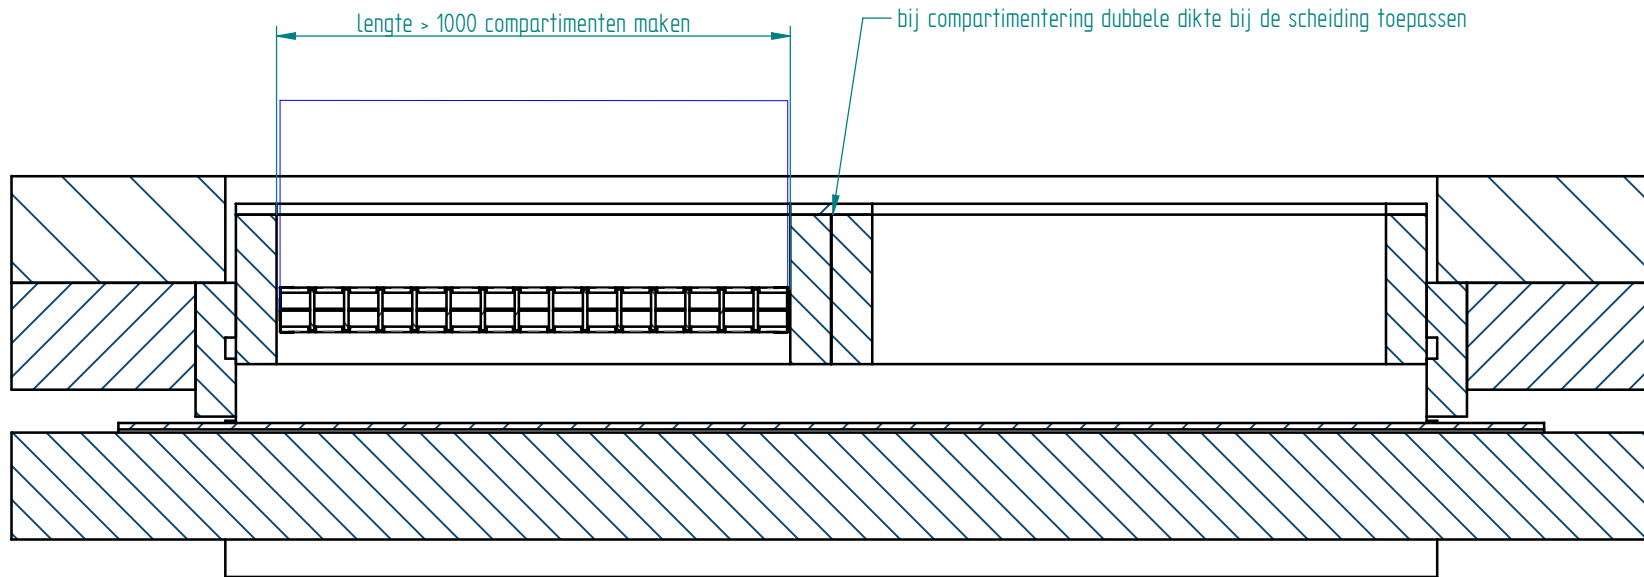

Doorsnede A-A

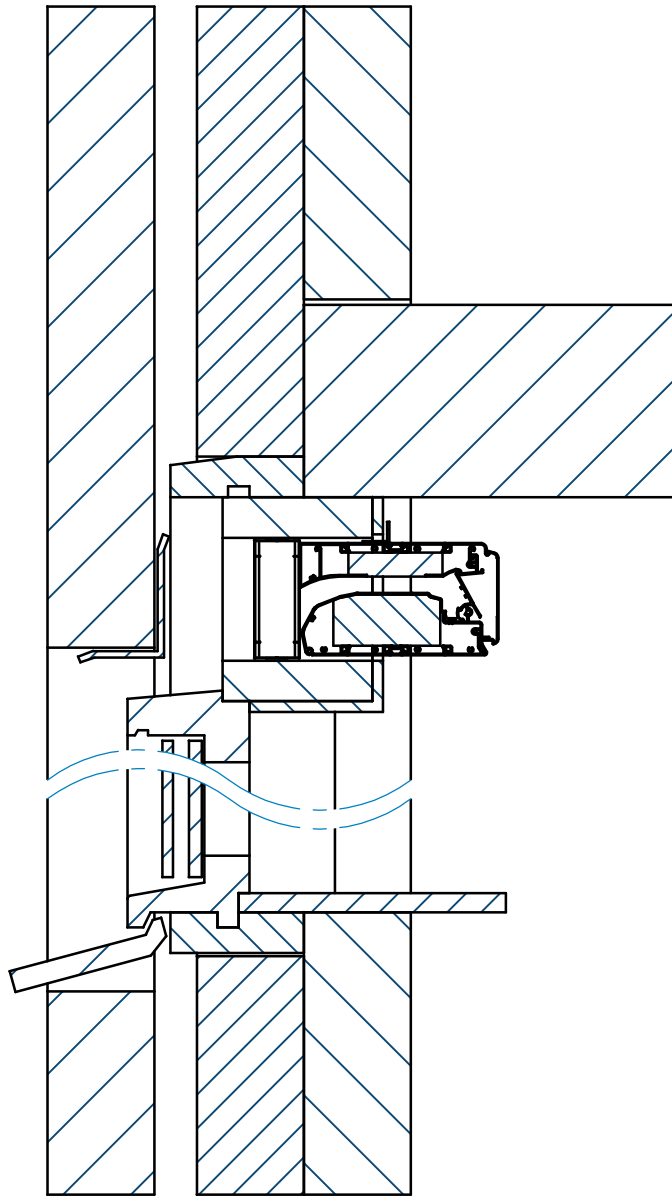

Doorsnede D-D

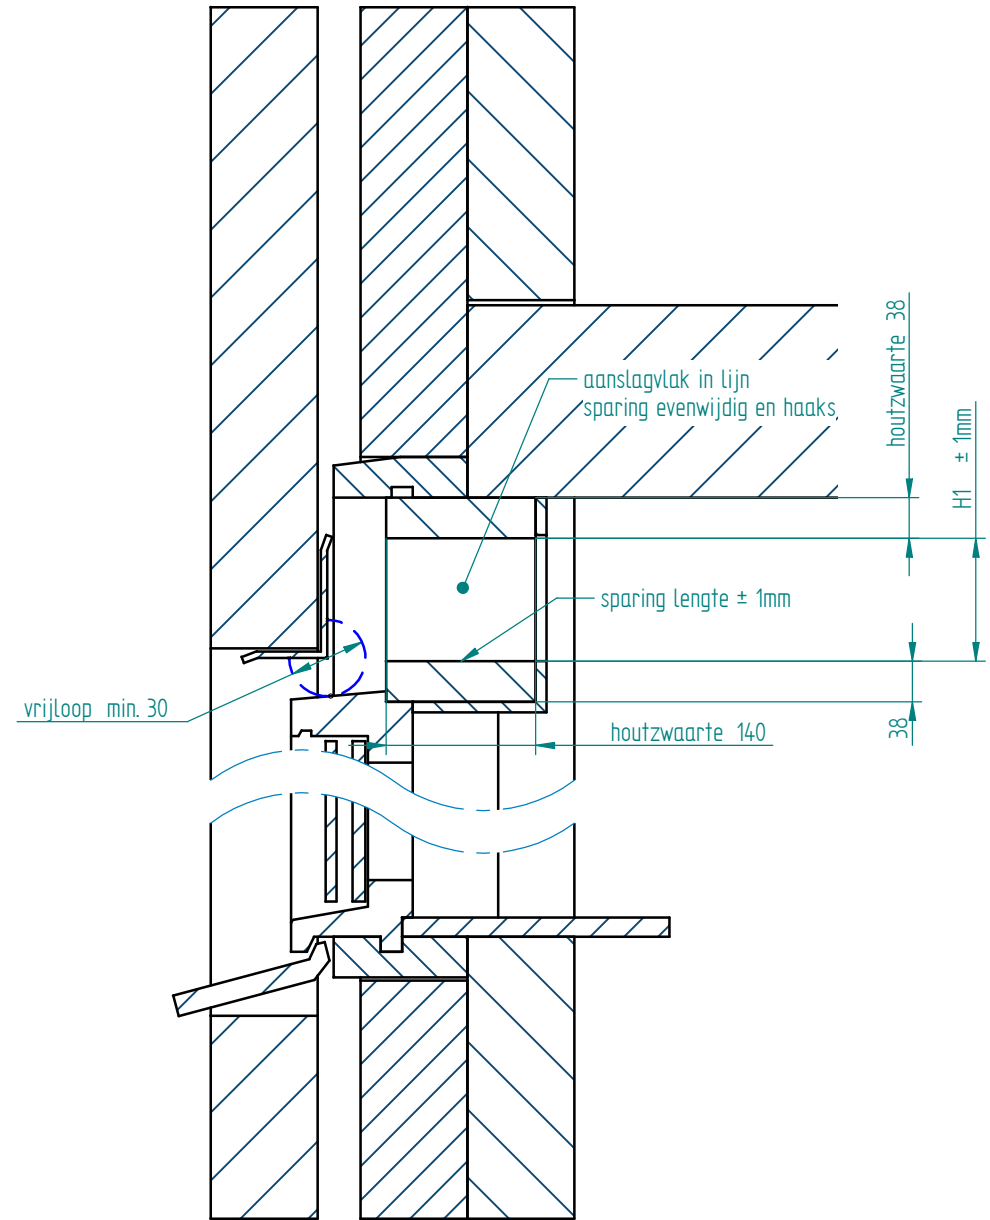

Doorsnede D-D