



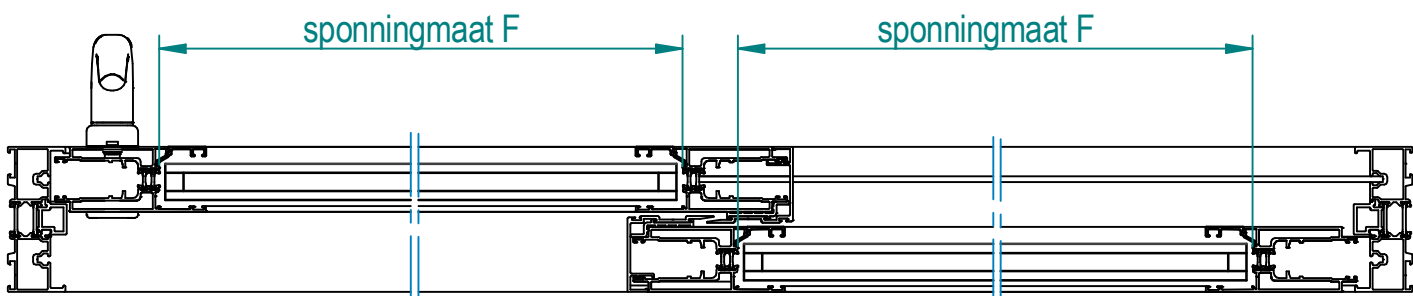

Doorsnede C-C

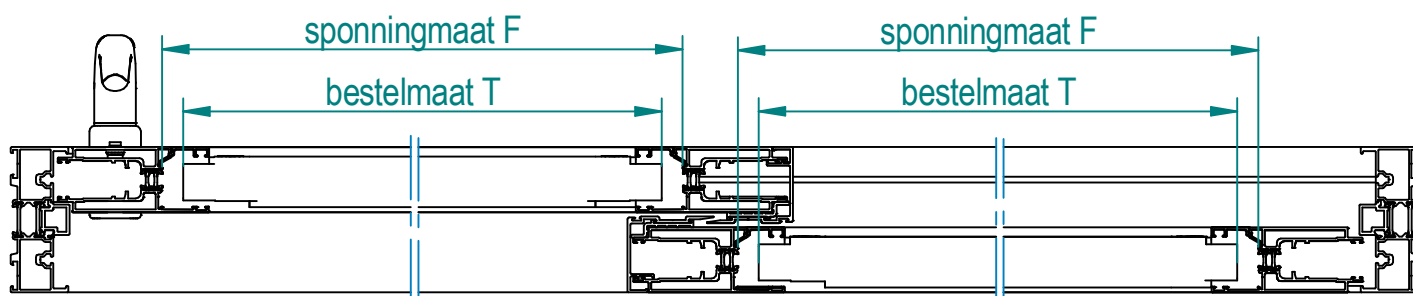

Doorsnede D-D

<div>Projectie</div> <div></div>	<div>Schaal</div> <div>1:5 1:50</div>	<div>Passingstelsel volgens</div> <div>NEN-ISO 286-2</div> <div>Vorm en plaatstoleranties volgens</div> <div>NEN-ISO 1101</div>	<div>Algemene Ruwheid volgens</div> <div>NEN-EN-ISO 1302</div> <div>Algemene tolerantie volgens</div> <div>NEN-ISO 2768-M</div>	<div>Ruwheid Ra in</div> <div>µm</div> <div>Maateenheid</div> <div>mm</div>	<div>Materiaal / Werkstofnr.</div>			
<div><div>rationele bouwprodukten</div><div>Postbus 262 2990 AG Barendrecht Tel: +31 (0) 180 697500 Fax: +31 (0) 180 697509</div></div>		<div>Getekend</div> <div>AW20-06-2011</div>	<div>Part benaming</div> <div>Reynaers_AlumHefSch_mt_SlideStr m_EC10ZR</div>		<div>Document titel</div> <div>SlideStreamEC10ZR in Alum Hefschuif</div>			
		<div>Controle</div>	<div>Deze tekening is uitsluitend eigendom van BUVA Rationele bouwprodukten b.v. en mag zonder haar schriftelijke toestemming niet gekopieerd, uitgeleend of aan derden ter inzage worden gegeven. ARTIKEL 31 van de Auteurswet.</div>			<div>Artikelnummer(s)</div>	<div>Blad</div> <div>1/1</div>	<div>Formaat</div> <div>A4</div>
		<div>Vrijgifte</div> <div>HV 05/09/2011</div>	<div>Status</div> <div>Definitief</div>	<div>Part ID</div> <div>28825</div>	<div>Documentnummer</div> <div>20100022.1009</div>	<div>Revisie</div> <div>A</div>	<div>Versie</div> <div>01</div>	