




Buitenaanzicht

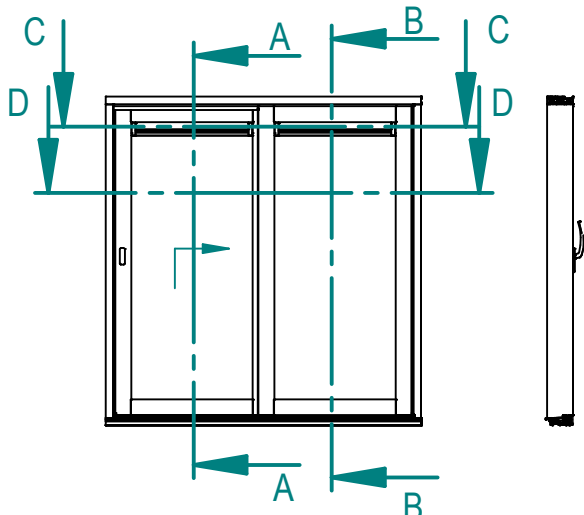

Doorsnede B-B

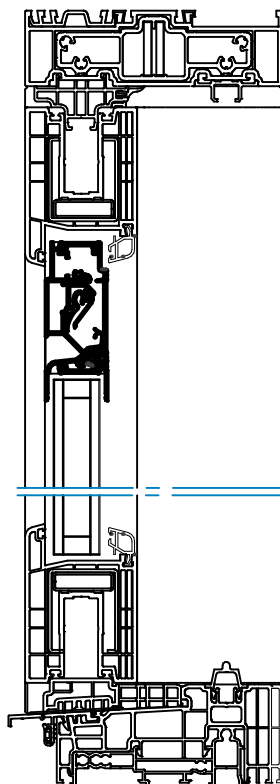



Doorsnede A-A

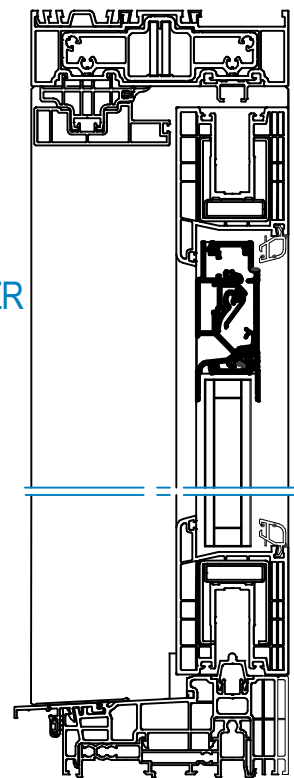


EC10 ZR

getekend:
Gealan Kunststof Kozijnsysteem

Doorsnede C-C

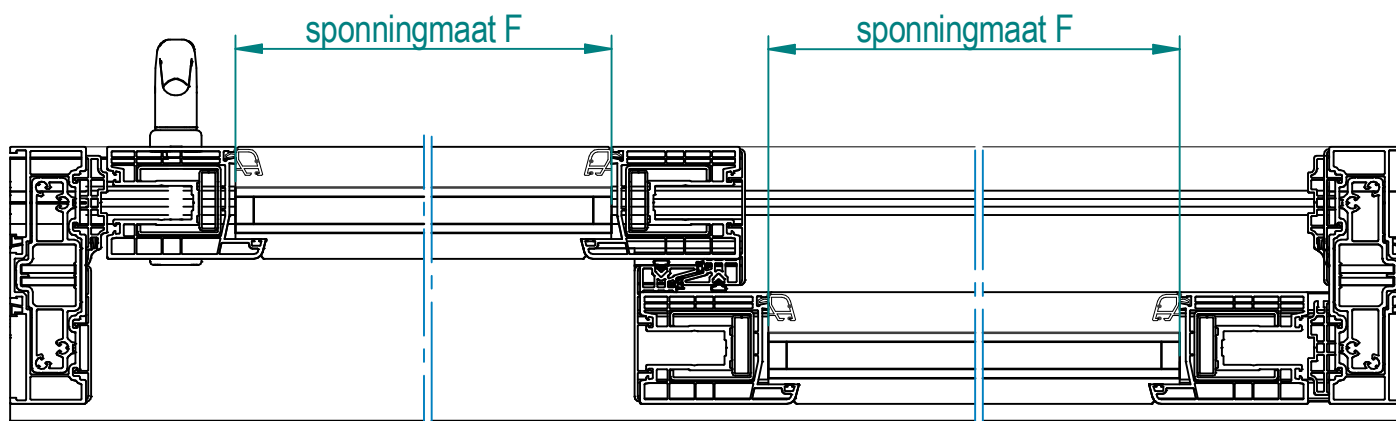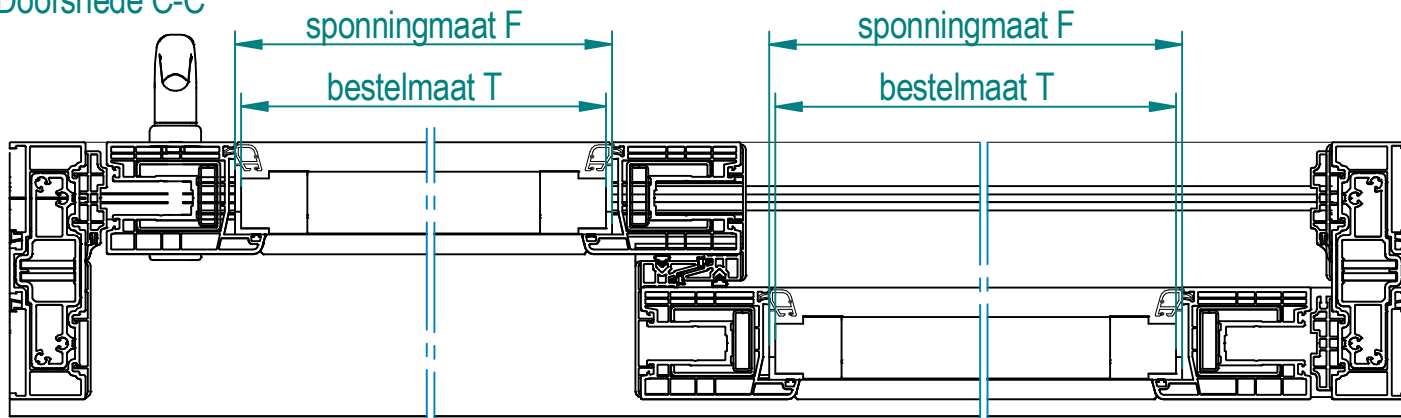

Doorsnede D-D

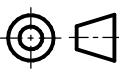Projectie 	Schaal 1:5 1:50	Passingstelsel volgens NEN-ISO 286-2	Algemene Ruwheid volgens NEN-EN-ISO 1302	Ruwheid Ra in µm	Materiaal / Werkstofnr.			
		Vorm en plaatoleranties volgens NEN-ISO 1101	Algemene tolerantie volgens NEN-ISO 2768-M	Maateenheid mm				
<div>BUVA</div> <div>rationele bouwproducten</div> <div>Postbus 262 2990 AG Barendrecht Tel: +31 (0) 180 697500 Fax: +31 (0) 180 697509</div>		Getekend AW 04-05-2011	Part benaming Gealan kunstst Hefschuif m SlideStream		Document titel SlideStreamEC10ZR in Kunstst.HefSchuif			
		Controle	Deze tekening is uitsluitend eigendom van BUVA Rationele bouwproducten b.v. en mag zonder haar schriftelijke toestemming niet gekopieerd, uitgeleend of aan derden ter inzage worden gegeven. ARTIKEL 31 van de Auteurswet.			Artikelnummer(s)	Blad 1/1	Formaat A4
		Vrijgifte HV 05/09/2011	Status Definitief	Part ID 28585	Documentnummer 20100022.1008	Revisie A	Versie 01	